

FICHE TECHNIQUE

SALLE CULTURELLE HARRI XURI

64250 LOUHOSSOA

Présentation :

La Communauté d'Agglomération Pays Basque gère la salle culturelle Harri Xuri située sur la commune de Louhossoa,

Accès

Depuis Bayonne : A63 sortie 5 Bayonne sud – Direction Ustaritz, St Jean Pied de Port : passage Ustaritz, Cambo-les-Bains, Itxassou puis Louhossoa

Depuis Pau : A64 jusqu'à Bayonne puis A63 et sortie Bayonne Sud *Depuis Hendaye* : A63 sortie Bayonne Sud

Bâtiment

Hall d'entrée capacité (95 personnes) avec Bar et Billetterie Cuisine équipée avec vaisselle pour 20 personnes

2 loges pour 8 personnes chacune

Accès déchargement décors directement sur scène au lointain

Accroches lumière

En salle

1 Pont 400 carré Prolyte motorisé
(Charge admissible 0,8 T répartie) équipé de 12 circuits 3kW

Sur scène

Grill
8 ponts sur chariots 400 carré Prolyte motorisés à déplacement manuel
(Charge admissible 0,8 T répartie) équipé de 12 circuits 3kW

Points d'ancrage sur scène

- 16 points d'ancrage 2T répartis à cour et à jardin (4 par côté à 0,3m du sol et 4 par côté à 3m du sol)
- 12 poutre IPN au grill charge admissible par poutre 2T

Lumière

Projecteurs :

40 PAR ,
40 PC 1 KW Robert Juliat
6 PC 2 kw Robert Juliat
15 Découpes 15°/38° LED ETC 750W
15 découpes 25°/50° LED ETC 750W
10 Cycliodes ,
24 Par Rush 2

Puissance électrique :

132 circuits 3,6kW

Répartition : 96 circuits au grill (12 par pont)

- 2 x 12 circuits au sol (12 à jardin et 12 à cour)
- 12 circuits à la face 1 P17 63A et 3 prises 16A par côté

Consoles : Congo Kid AVAB 120 circuits (*selon disponibilité*)

Son

Diffusion salle : 6 x MTD 112P +2 SUB L-ACOUSTICS

Retour : 4 RCF Art312A +4 Yamaha DXR 12

Microphonies: 4 SM 58 :/4 SM 57 /4 HF Sennheiser / 4 AKG 451 (*selon disponibilité*)

2 DPA 4099 (*selon disponibilité*)

Consoles : Midas M32R(*selon disponibilité*)

Périphériques : 1 lecteurs -CD USB / Patch numérique Midas à jardin et à cour

Draperie

1 Demi-fond sur patience, 7 jeux de pendrillons de 6,50m x 3m soit (14 pendrillons) ,6 frises de 15m x 1,50m


Vidéo :

1 Ecran en fond de scène de 12 mètre de base x 6m /1 Vidéo projecteur 7500 Lum
CHRISTIE (*selon disponibilité*)






Plan de la Salle Harri Xuri gradin ouvert

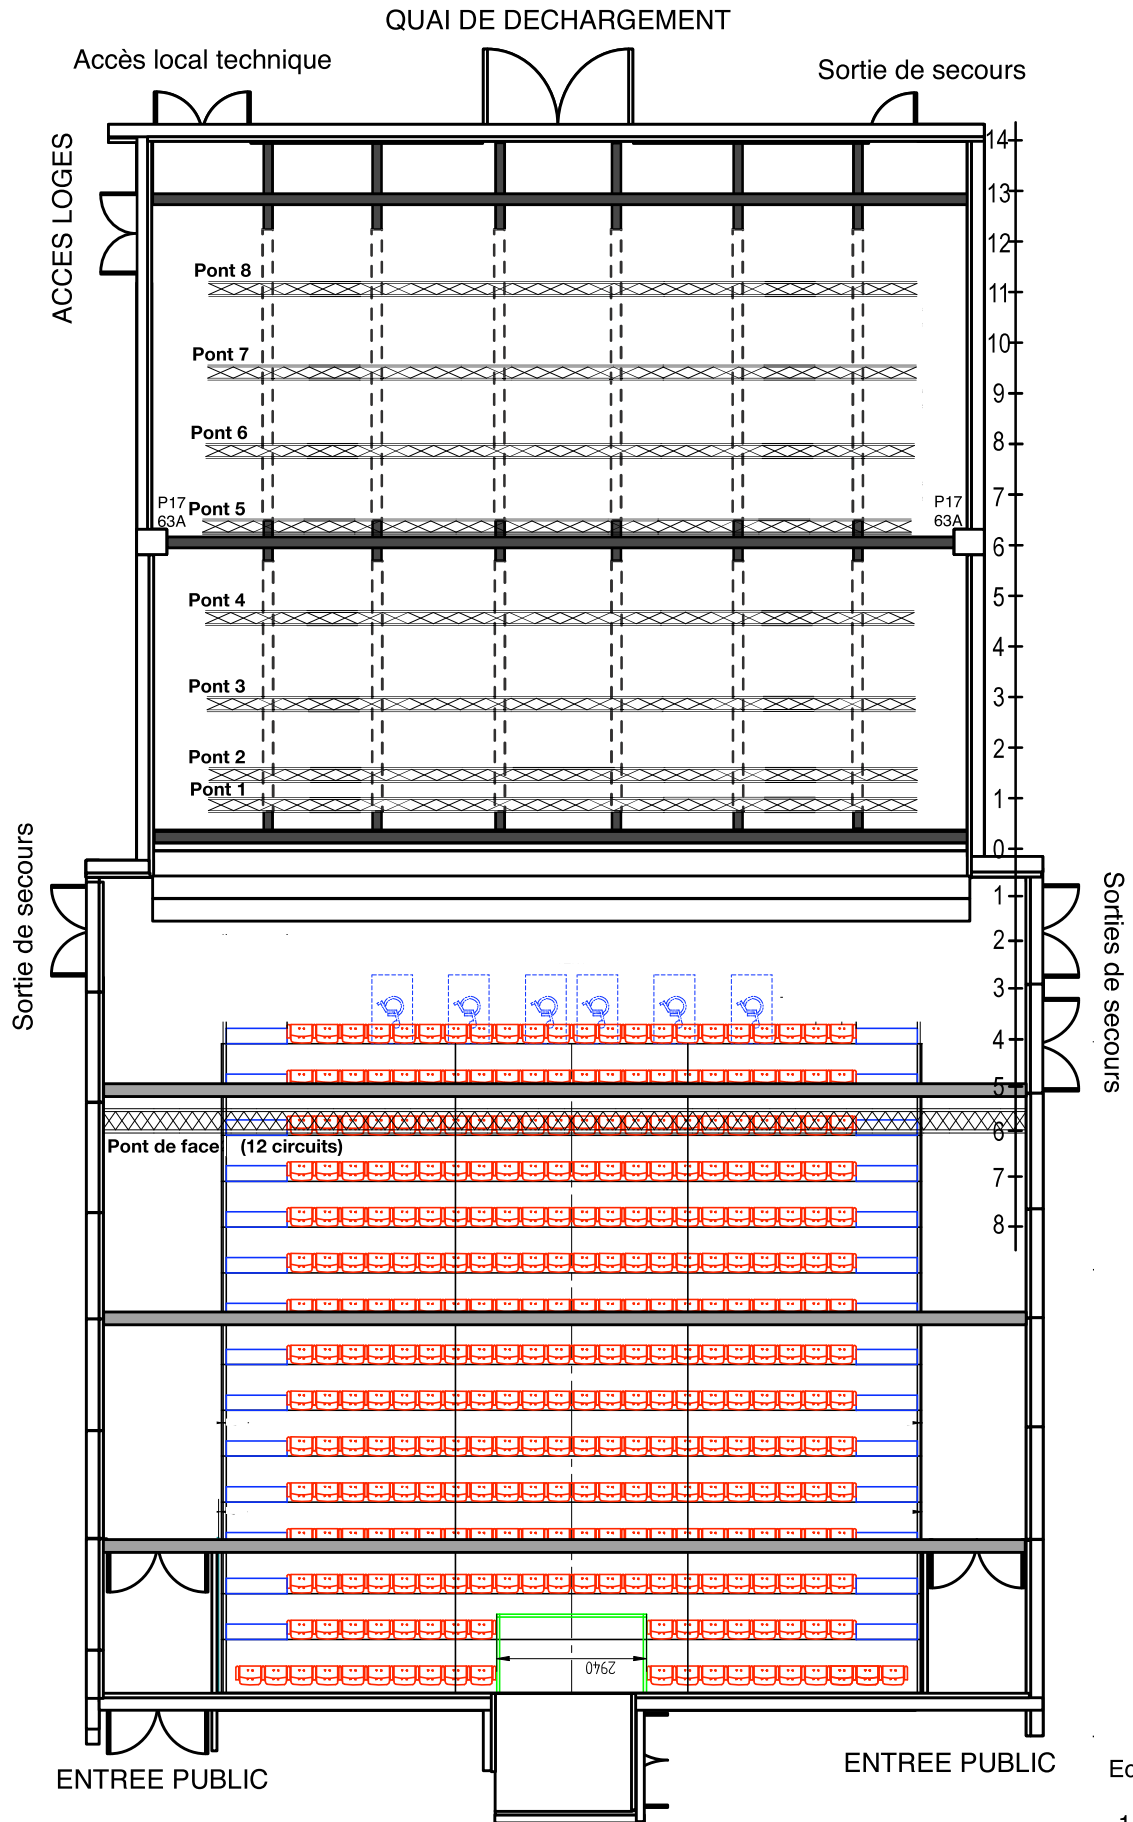

Plan de la scène

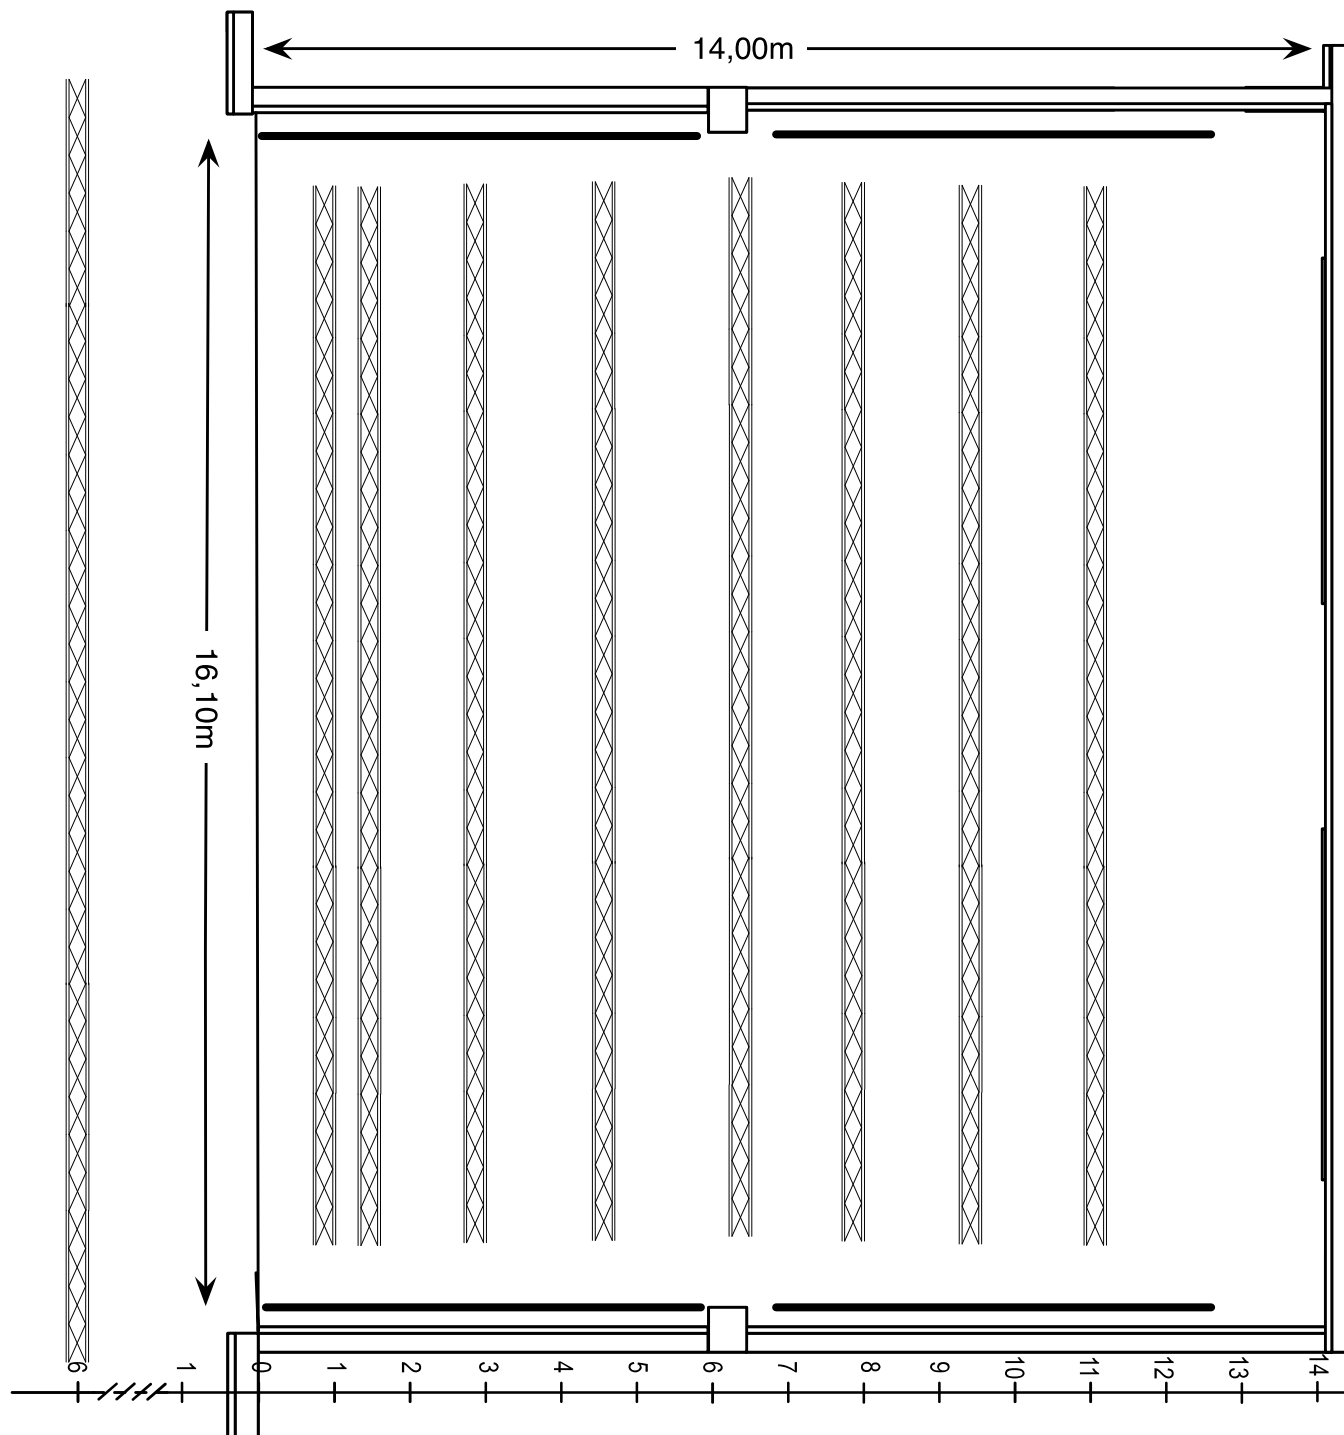

Echelle 1/100
1cm = 1m

